


- 1 vörös hódfarkú cserépfedés
2 barnára mázolt fa nyílászáró
3 sárga nemesvakolat
4 barna lábazati vakolat
5 rózsaszín nemesvakolat
6 fehér nemesvakolat
7 horganyzott acél ereszcsetorna
8 sárga polikarbonát tetőfedés

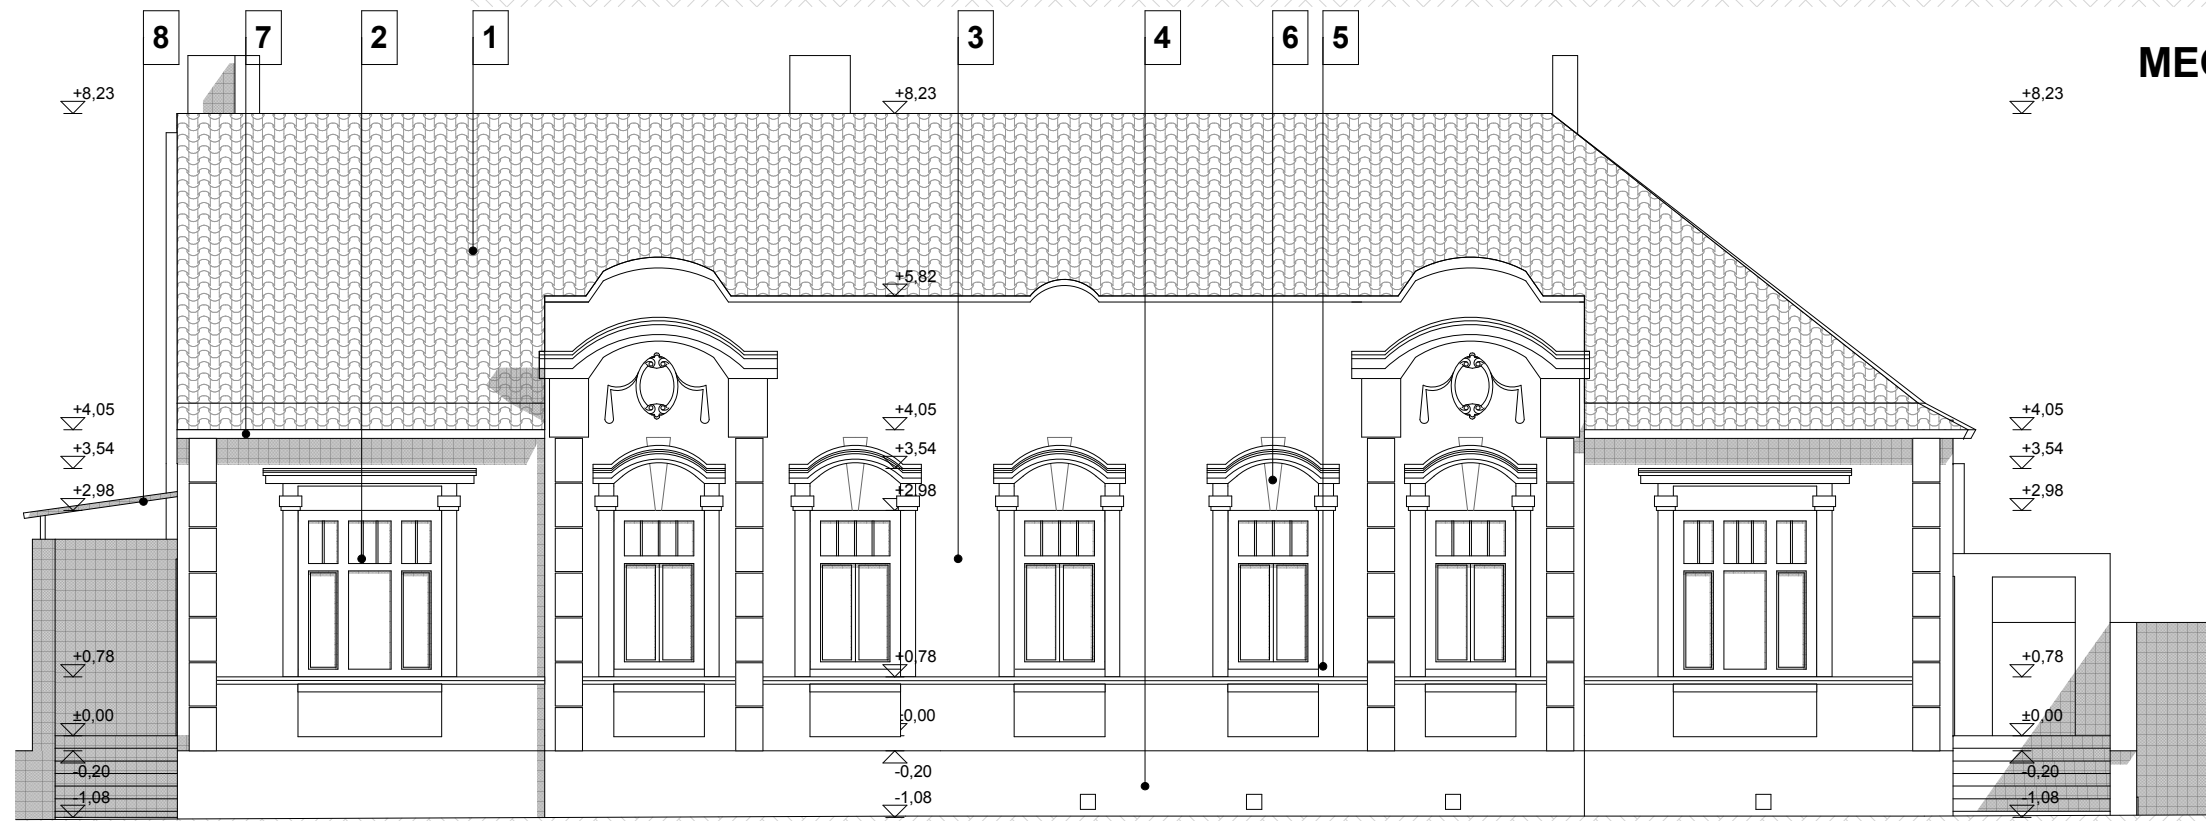

MEGLÉVŐ KELETI HOMLOKZAT M 1:100



MEGLÉVŐ NYUGATI HOMLOKZAT M 1:100

MAÁR ÉPÍTÉSZ IRODA KFT.
DOMBÓVÁR, PANNÓNIA ÚT 50.
TEL.: 74/565-721; 30/929-1536
E-MAIL: TERV@MAARTECH.HU

TERVEZŐ:
MAÁR ZOLTÁN
É2-17-0549
ÉPÍTÉSZ MUNKATÁRS:
KASZÁS EDIT

ORVOSI RENDELŐ ÉPÜLET ÁTALAKÍTÁS
PÁLYÁZATI TERVE
HŐGYÉSZ, FŐ U 25, HRSZ.:467

KÉRELMEZŐ:
HŐGYÉSZ NAGYKÖZSÉG
ÖNKORMÁNYZATA
7191 HŐGYÉSZ,
KOSSUTH LAJOS U 1.

2016. május

P-04