


DÉLI HOMLOKZAT M 1: 50

- Homlokzatképzések:
- 1 - új vörös hód farkú cserépfedés
 - 2 - fehér műanyag nyílászáró
 - 3 - új okkersárga nemesvakolat
 - 4 - új barna lábazati vakolat
 - 5 - új sárgásbarna nemesvakolat
 - 6 - új sárgásbarna nemesvakolat
 - 7 - új horganyzott acél ereszcsonatorna
 - 8 - sárga polikarbonát tetőfedés
 - 9 - 250 W-os napelem tábla
 - 10 - üvegtégla

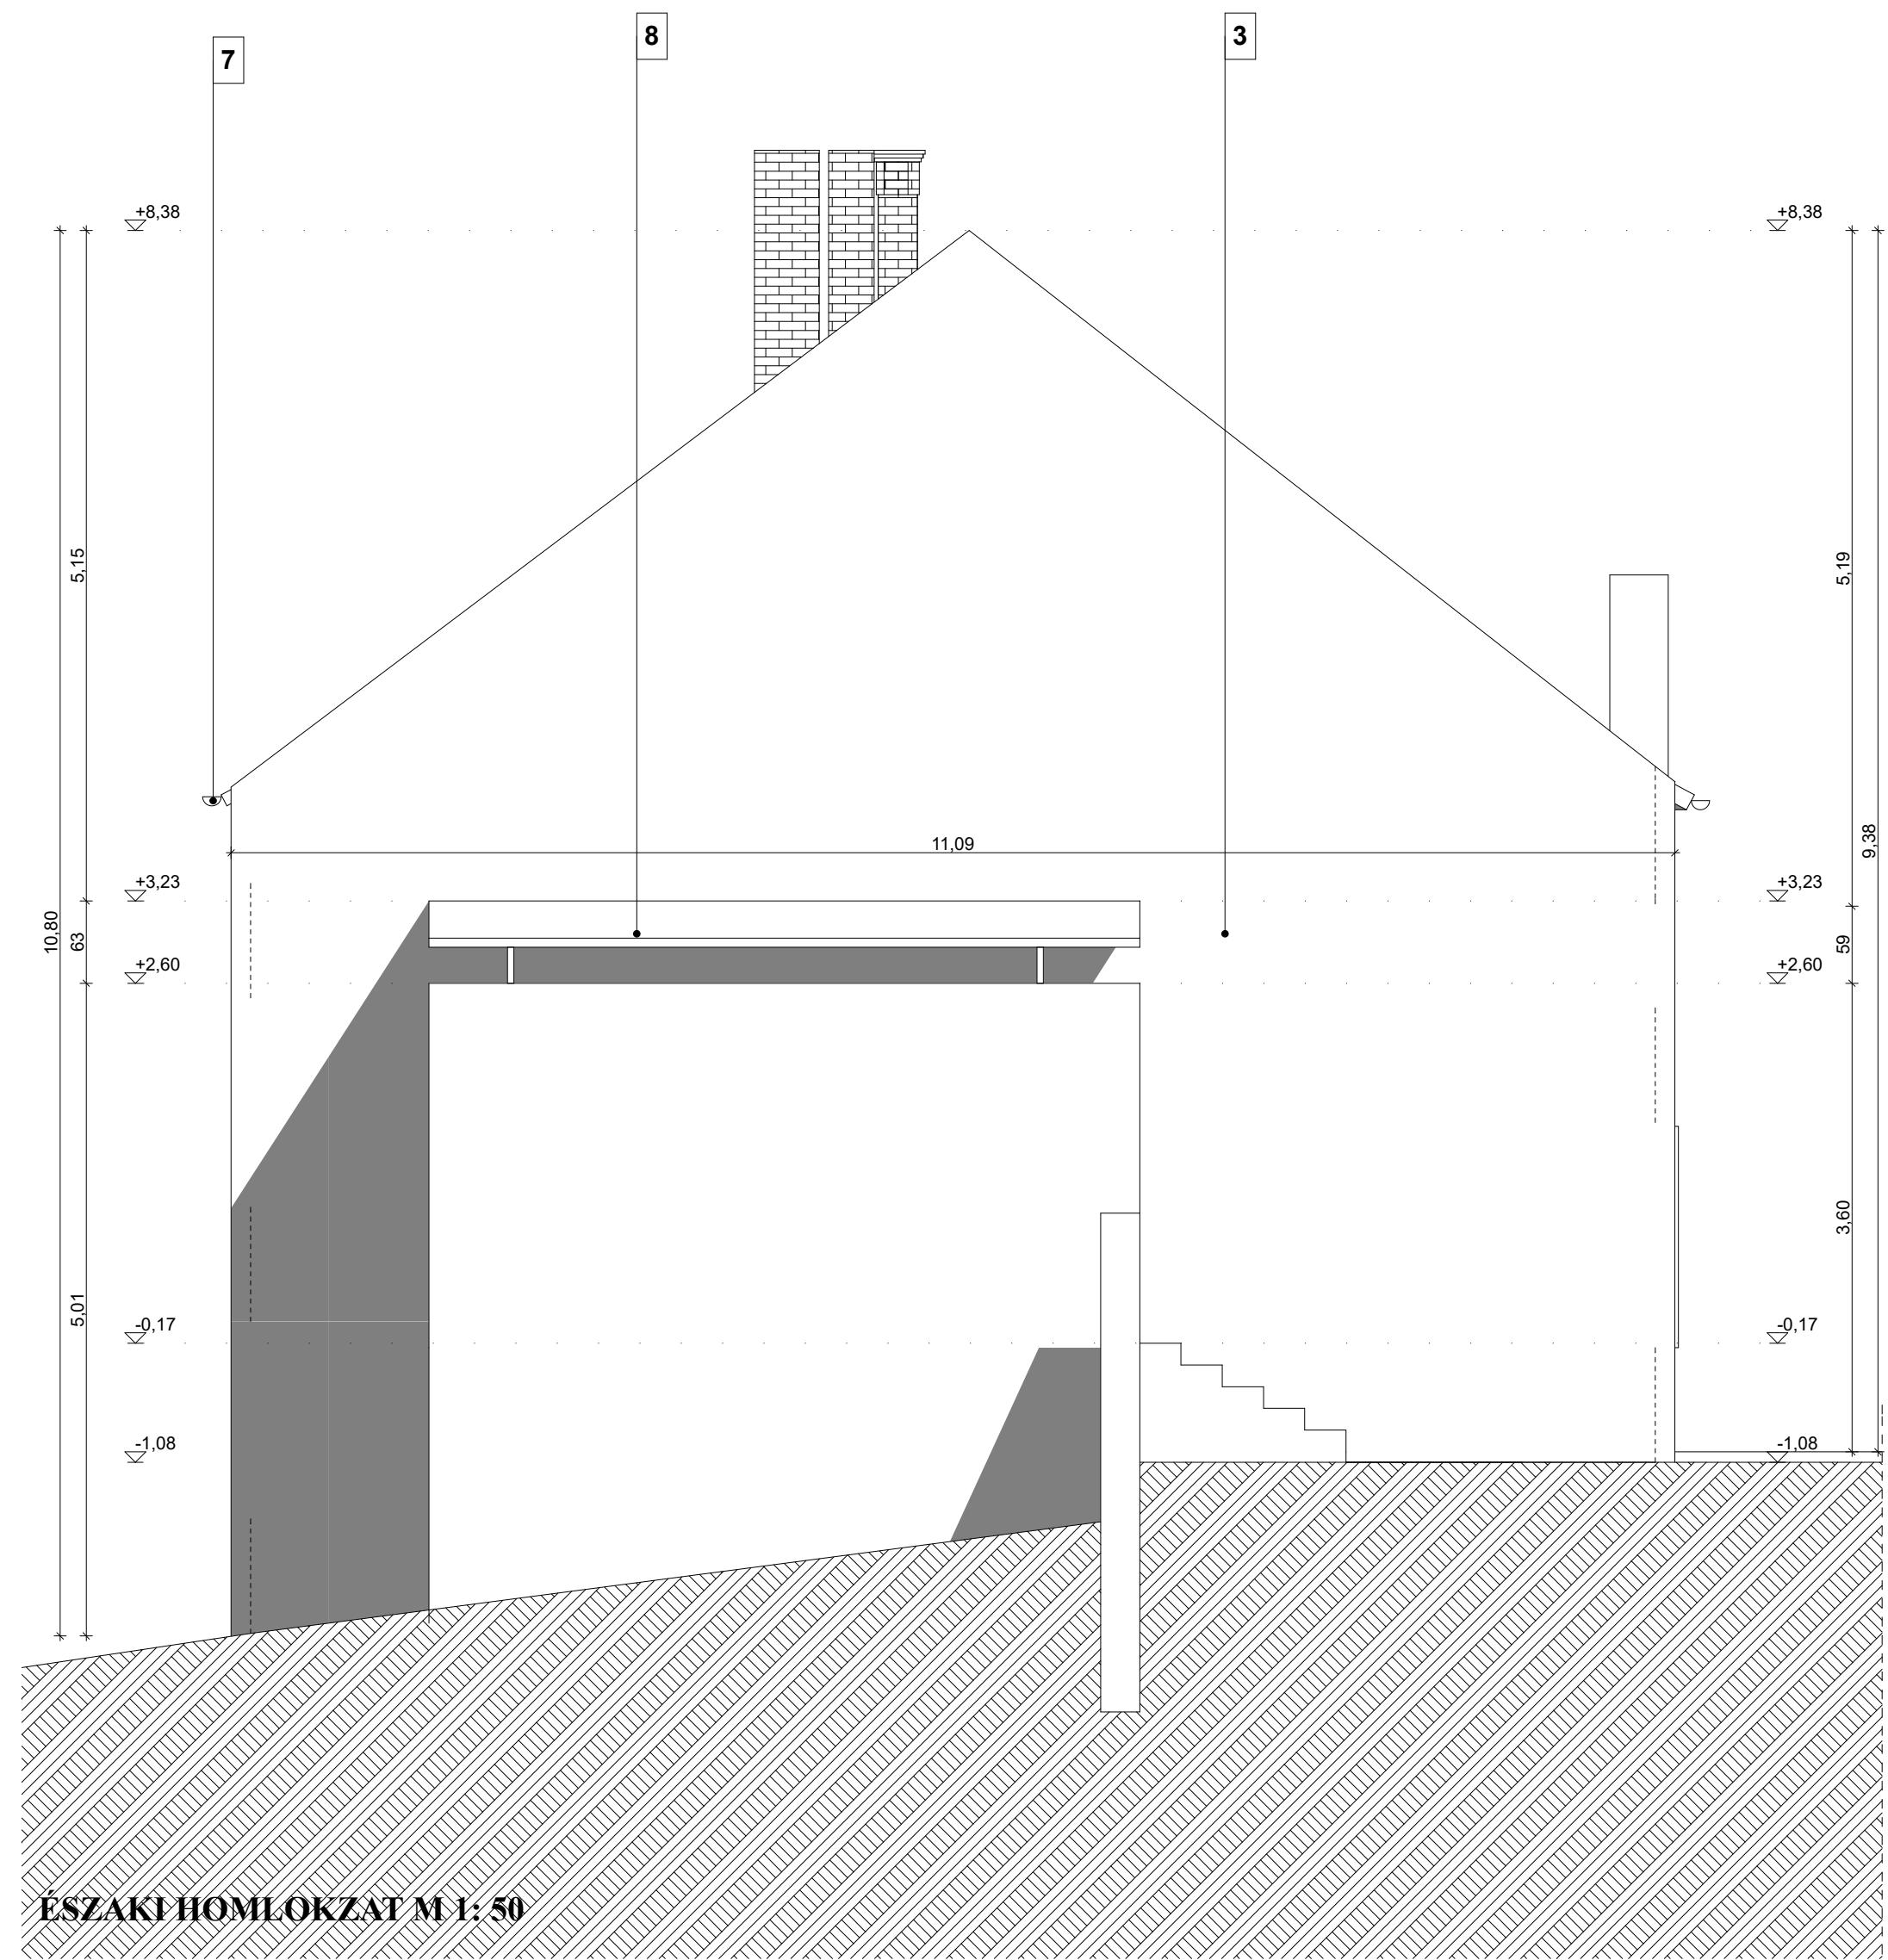

ÉSZAKI HOMLOKZAT M 1: 50